PARISOT

AMENAGEMENT DE LA ROUTE DU PASTEL ET RUE DE LA FORGE

23 OCTOBRE 2026

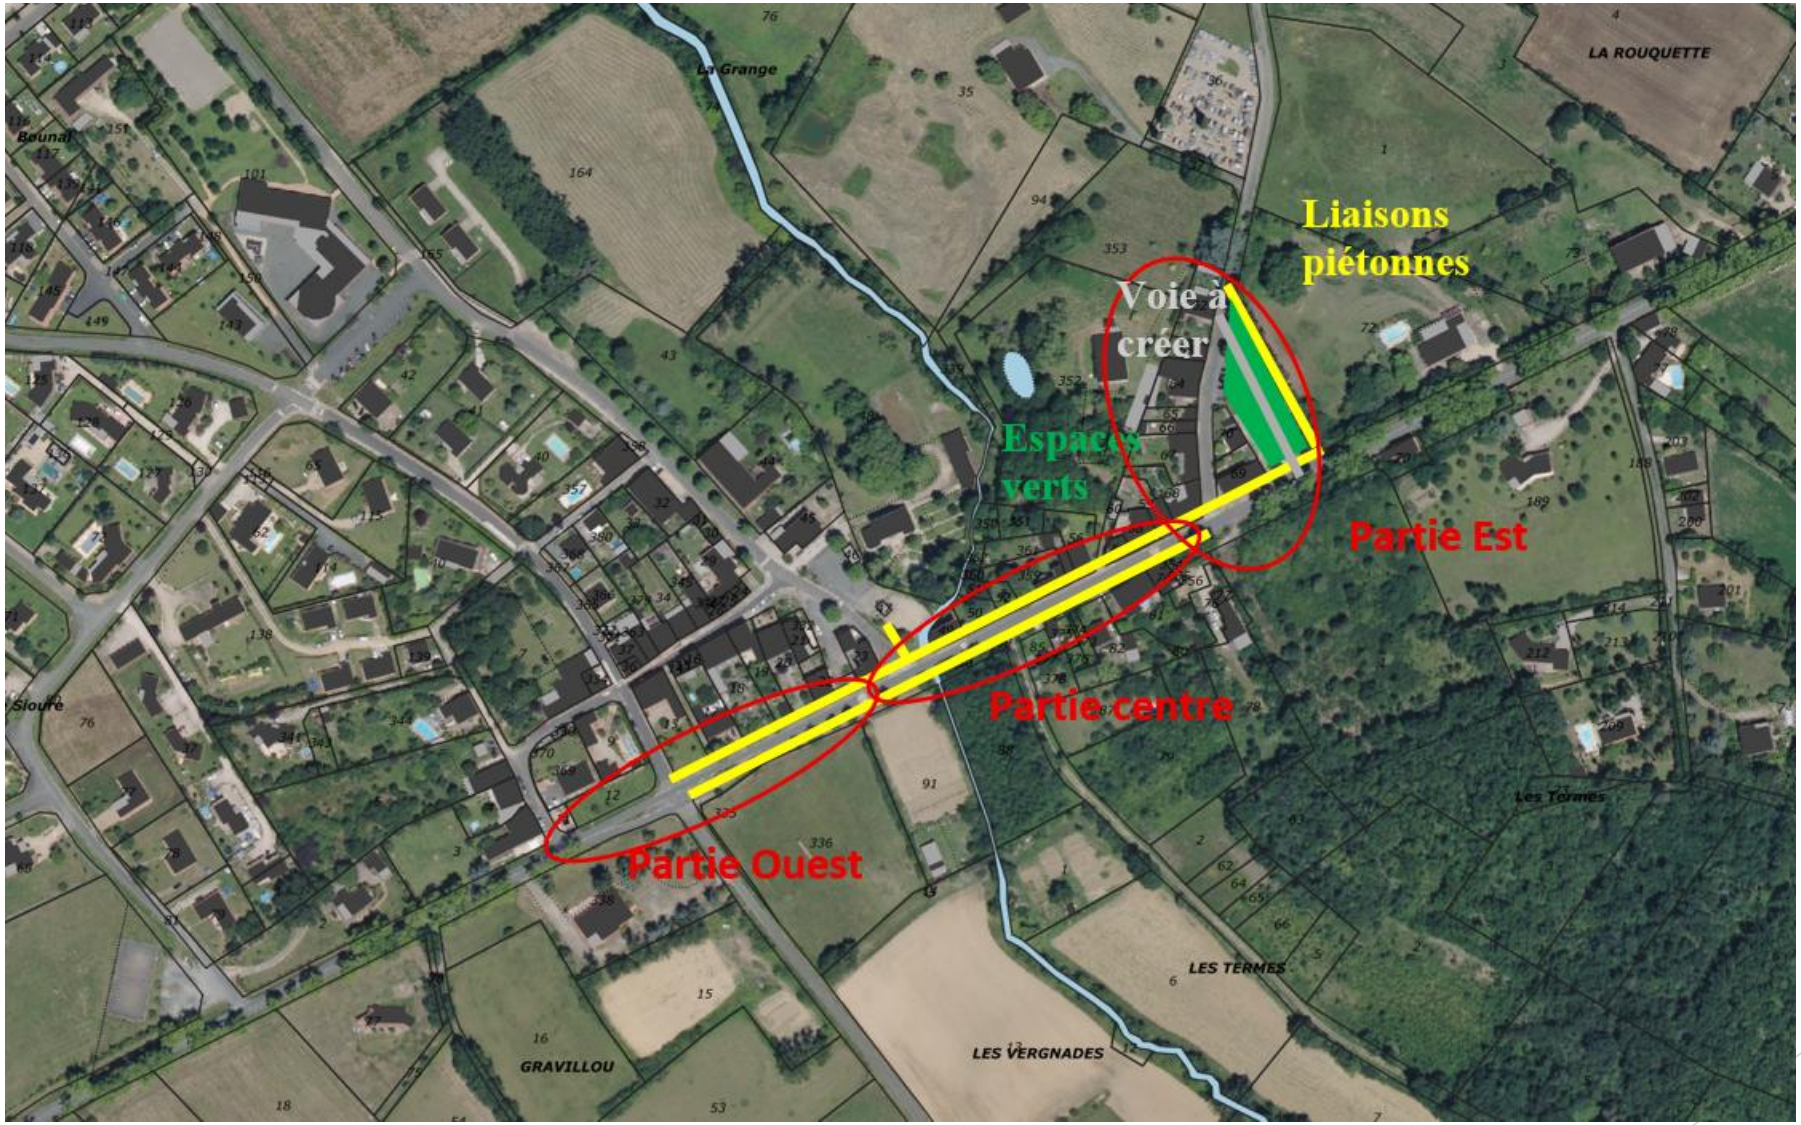
Liaisons piétonnes
Voie à créer
Espaces verts
Partie Est
Partie centre
Partie Ouest
LA ROUQUETTE
La Grange
Baunal
Sioure
Les Termes
LES TERMES
LES VERGNADES
GRAVILLOU

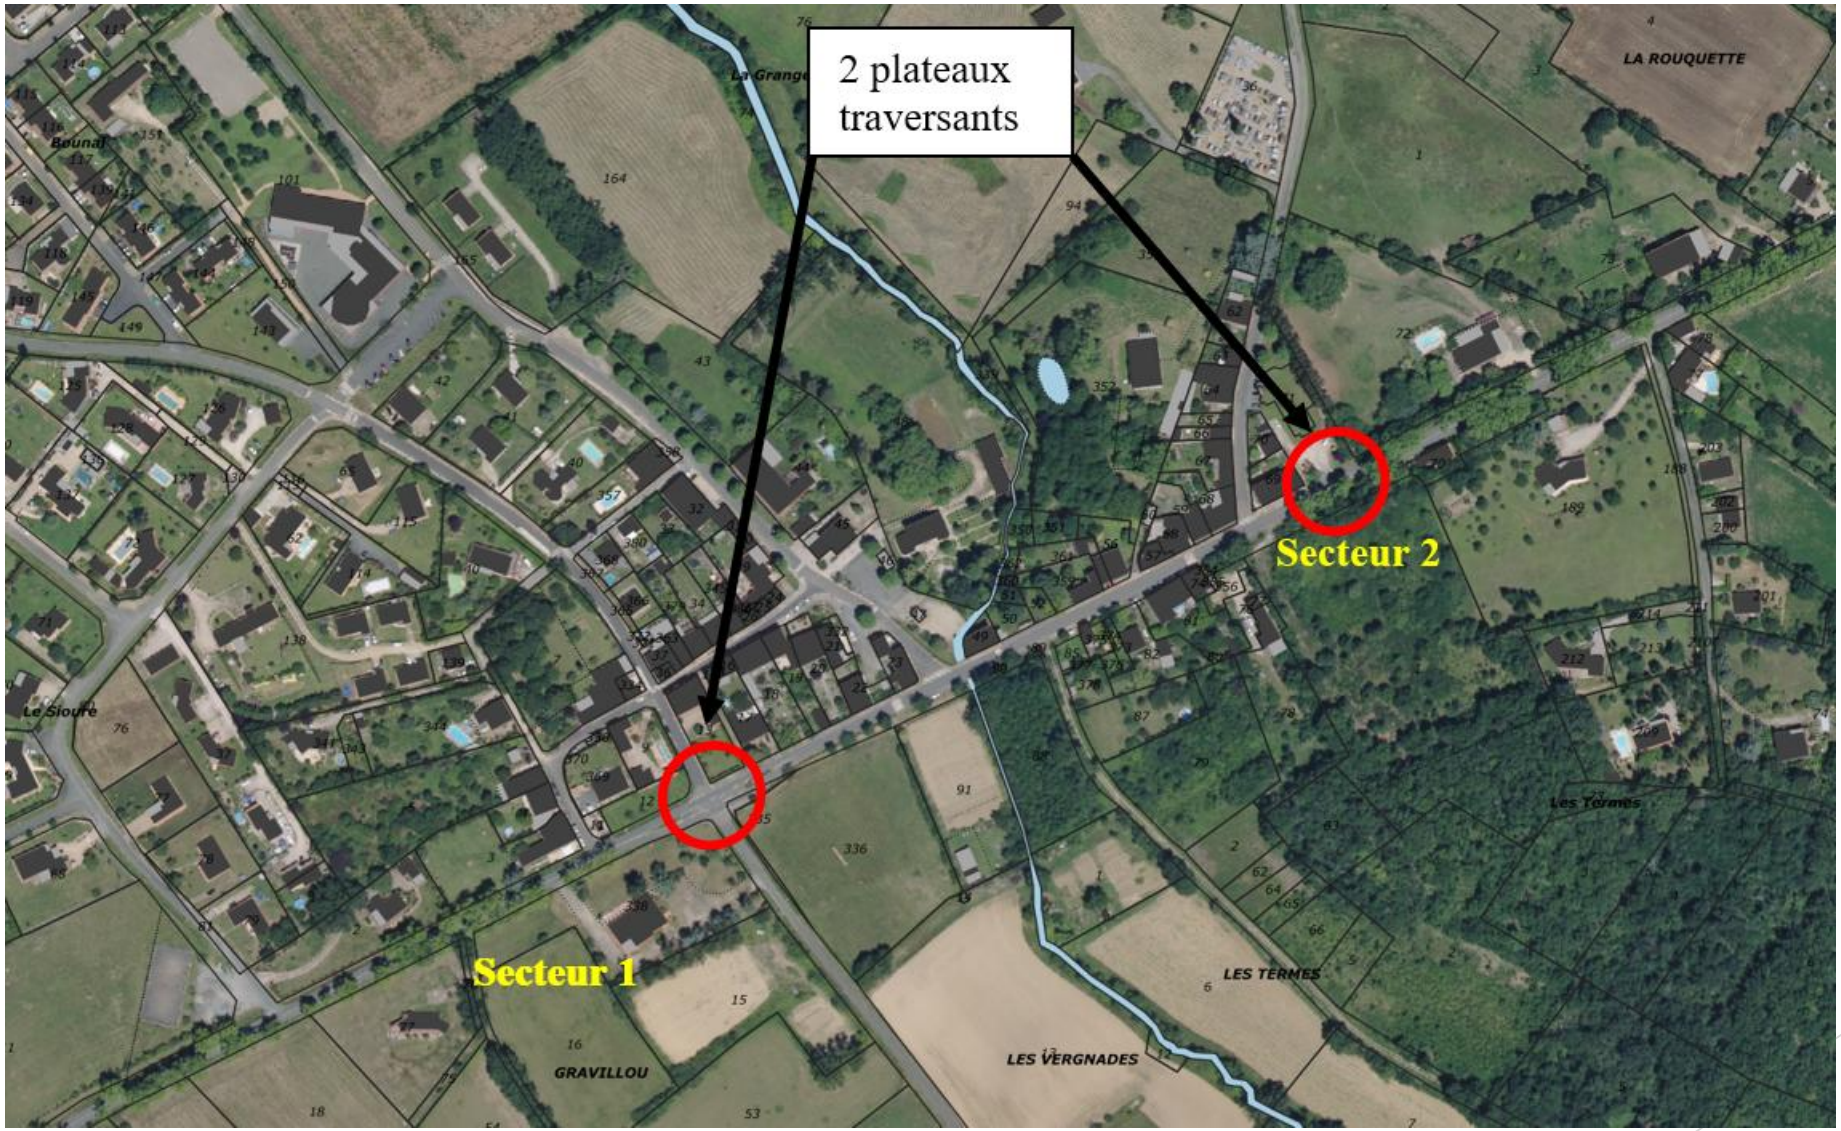
2 plateaux traversants
Secteur 1
Secteur 2
LA ROUQUETTE
LES TERMES
LES VERGNADES
GRAVILLOU
Le Sioure
Les Termes

Début des travaux le 16 novembre :

- passage d'un huissier
- mise en place du chantier (signalisation sécurité)
- cabane de chantier devant le terrain de tennis, dépôt de matériaux: parking du terrain de tennis et parking du cimetière

Phasage opérationnel:

- 1 Création des espaces de stationnement :

du poids public, du chemin de randonnée et de la voie nouvelle place Saint Jacques
Pour la rue de la forge : réfection du réseau d'eau pluvial et création du réseau fibre
Passage par la place St Jacques pour les riverains (déviation par la route de Napagèse)
Les travaux devraient durer 3 mois pour ces 3 secteurs

- 2 Route du Pastel

Le SMAEP créer un nouveau réseau d'eau potable et remplace tous les branchements AEP, EU (comme pour la rue de la forge)
L'ensemble des travaux se feront en demi chaussé (pas de route barrée sauf pour les enrobés : été 2027)
Les travaux devraient durer 6 mois

Mairie de PARISOT
MAIRIE DE PARISOT
2 Place du Lavoir
81310 PARISOT
AMÉNAGEMENT DU CENTRE BOURG
DE PARISOT
DCE
PLAN VOIRIE / ESPACES VERTS
6.4
1/250
PAYSAGES
LEGENDE :
VOIRIE EN ENROBE
VOIRIE EN ENROBE BBME
VOIRIE PEPITE SUR ENROBE
STATIONNEMENT EN ENROBE
TROTTOIR BETON DESACTIVE
CASTINE
ESPACES VERTS
STATIONNEMENT - DALLE ENHERBEE
BETON BALAYE - ILOT
STATIONNEMENT PARKING RANDONNÉE - GNT 0/20
ACCÈS PARKING RANDONNÉE - BICOUCHE NOIR
BORDURE T2 vue haute 12cm et 14 cm
et vue basse 2cm et 4cm
BORDURE T2 vue variable vue haute / vue basse
BORDURE P1
BORDURE I1 - ILOT BETON
BANDE LIGNE GUIDE EN RESINE
CANIVEAU CS1
MURET HT CF PLAN
POUTRE DE RIVE
BARRIERES BOIS
BARRIERES BOIS
ARBRES EXISTANT CONSERVE
ARBRES A PLANTER
PLANTATION ARBUSTIVE
POTEAU INCENDIE
GRILLE 50x50
AVALOIR
NIVELLEMENT PROJET
DALLES PODOTACTILES
BANDES D'INTERCEPTIONS (BUS)
COUPES DE PRINCIPE SUR STRUCTURES DE VOIRIE (1/50°)
1 PARKING MUSEE
2 PARKING RANDONNEE
3 VOIE RANDONNEE BICOUCHE
4 VOIE RANDONNEE ENROBE
5 ESPACE VERT
6 STATIONNEMENT DALLES ENHERBEES
7 CHEMINEMENT CASTINE
8 VOIE STRUCTURE NEUVE BBSG
9 VOIE STRUCTURE NEUVE BBME
10 CHEMINEMENT BETON DESACTIVE
11 RUE DE LA FORGE
12 STATIONNEMENT RD
13 VOIRIE RD SANS PURGE
14 VOIRIE RD AVEC PURGE
COUPE DE PRINCIPE A-A' SUR PROJET
ech : 1/100°
COUPE DE PRINCIPE C-C' SUR PROJET
ech : 1/100°
COUPE DE PRINCIPE B-B' SUR PROJET
ech : 1/100°
COUPE DE PRINCIPE D-D' SUR PROJET
ech : 1/100°
A
A'
B
B'
C
C'
D
D'
ZONE BBME
DEPLACEMENT CANDELABRES
FOURREAUX EN ATTENTE POUR FUTURE BORNE IRVE
Route de Bl
1
2
3
4
5
6
7
8
9
10
11
12
13
14

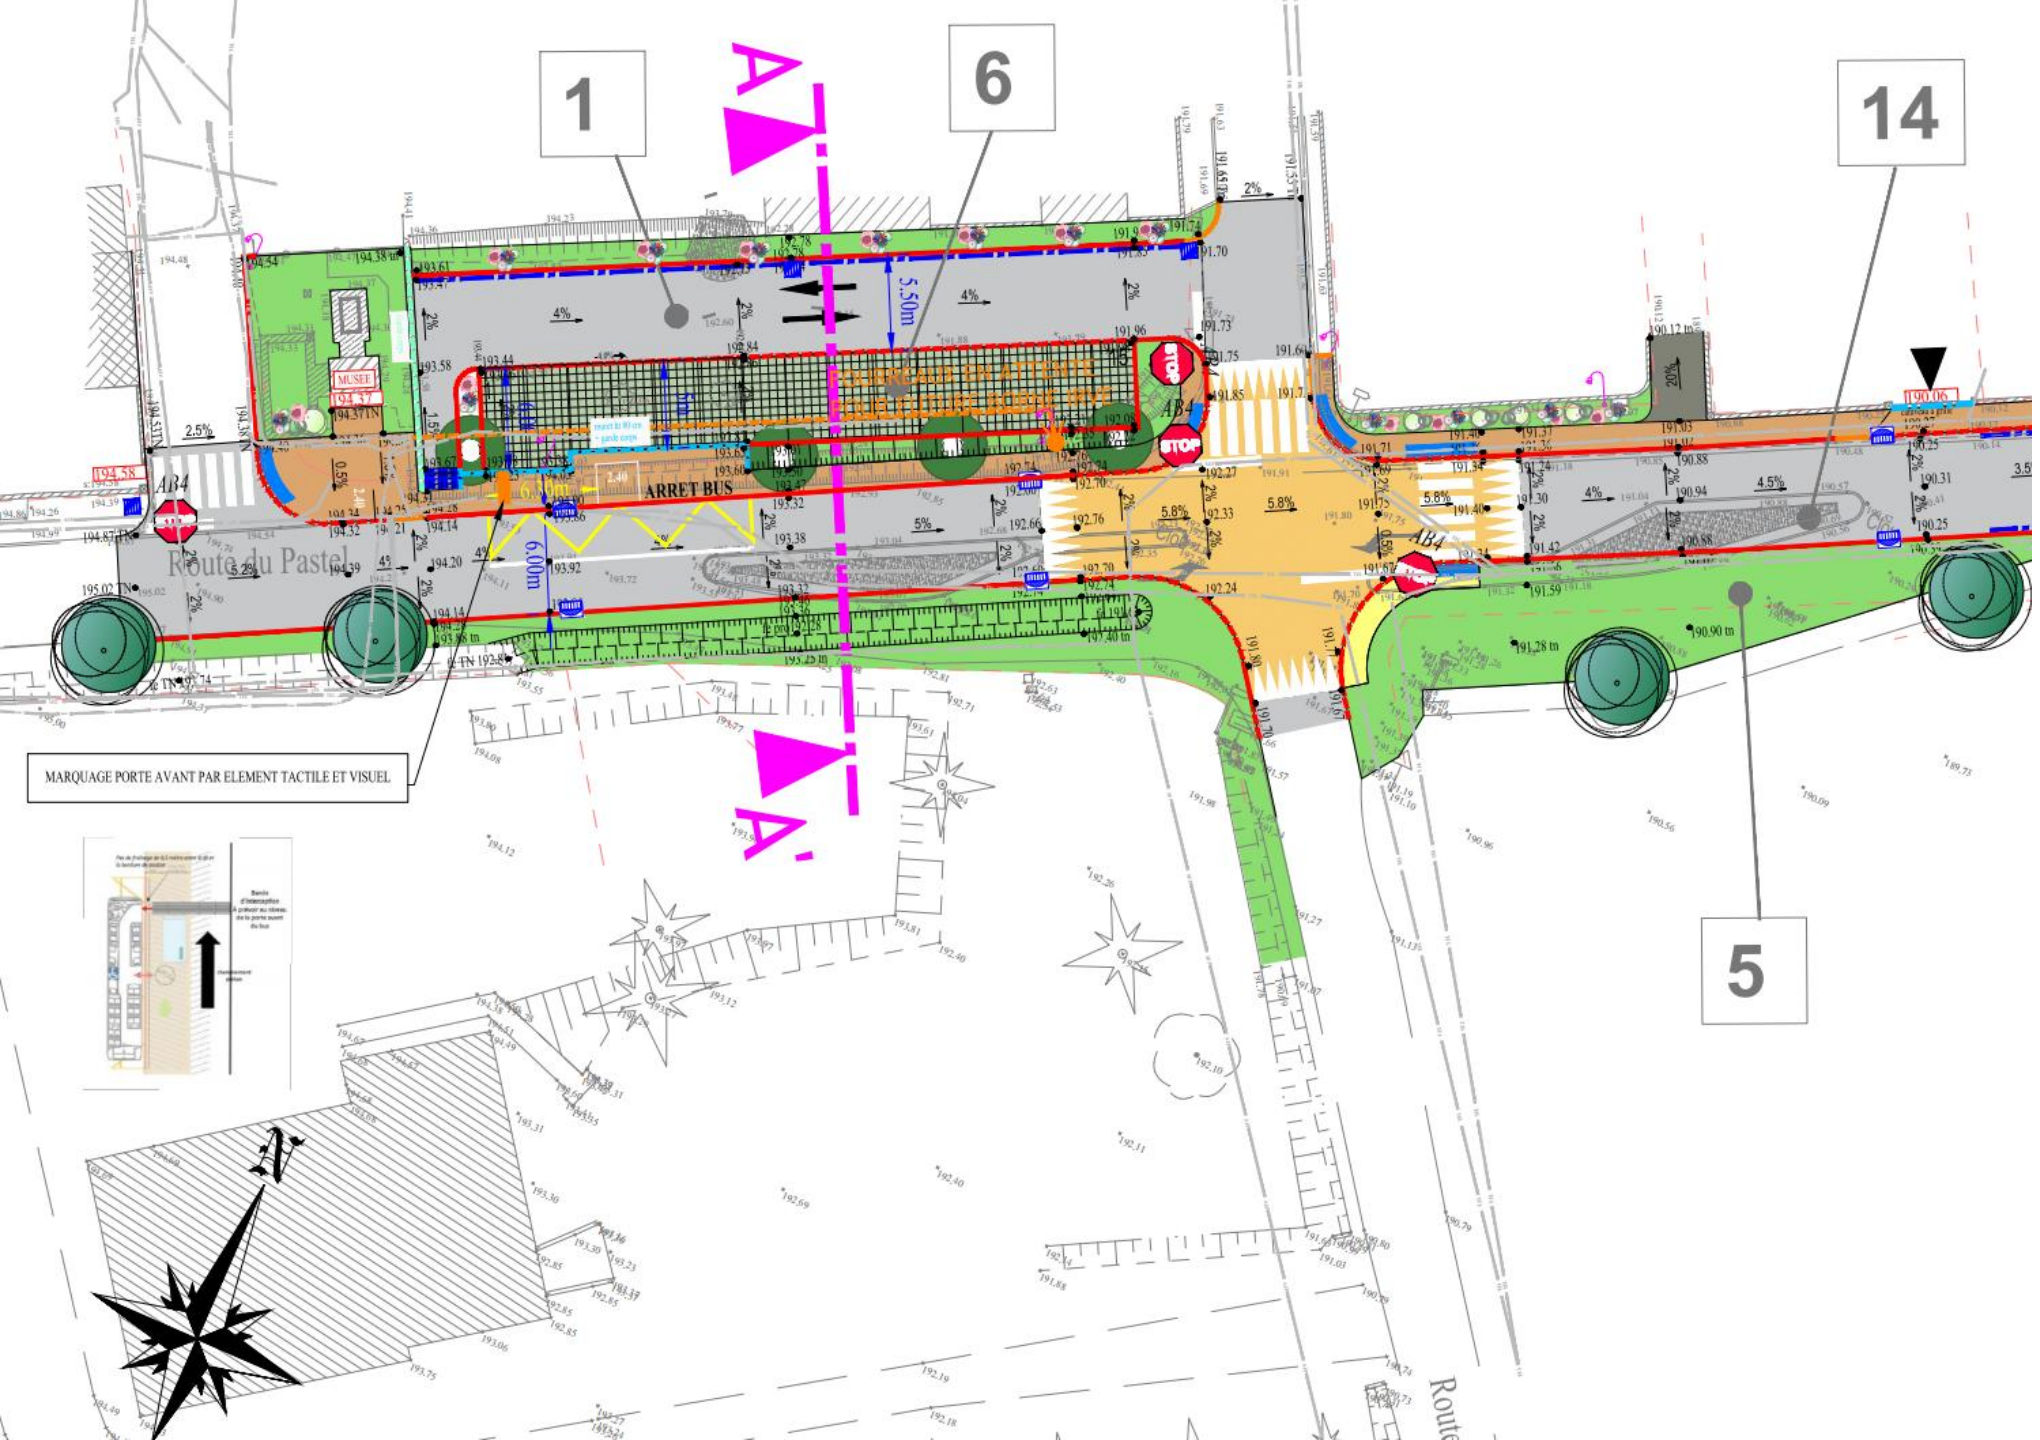

LEGENDE :

- VOIRIE EN ENROBE
- VOIRIE EN ENROBE BBME
- VOIRIE PEPITE SUR ENROBE
- STATIONNEMENT EN ENROBE
- TROTTOIR BETON DESACTIVE
- CASTINE
- ESPACES VERTS
- STATIONNEMENT - DALLE ENHERBEE
- BETON BALAYE - ILOT
- STATIONNEMENT PARKING RANDONNÉE - GNT 0/20
- ACCÈS PARKING RANDONNÉE - BICOUCHE NOIR
- BORDURE T2 vue haute 12cm et 14 cm et vue basse 2cm et 4cm
- BORDURE T2 vue variable vue haute / vue basse
- BORDURE P1
- BORDURE I1 - ILOT BETON
- BANDE LIGNE GUIDE EN RESINE
- CANIVEAU CS1
- MURET HT CF PLAN
- POUTRE DE RIVE
- BARRIERES BOIS
- BARRIERES BOIS
- ARBRES EXISTANT CONSERVE
- ARBRES A PLANTER
- PLANTATION ARBUSTIVE
- POTEAU INCENDIE
- GRILLE 50x50
- AVALOIR
- NIVELLEMENT PROJET
- DALLES PODOTACTILES
- BANDES D'INTERCEPTIONS (BUS)

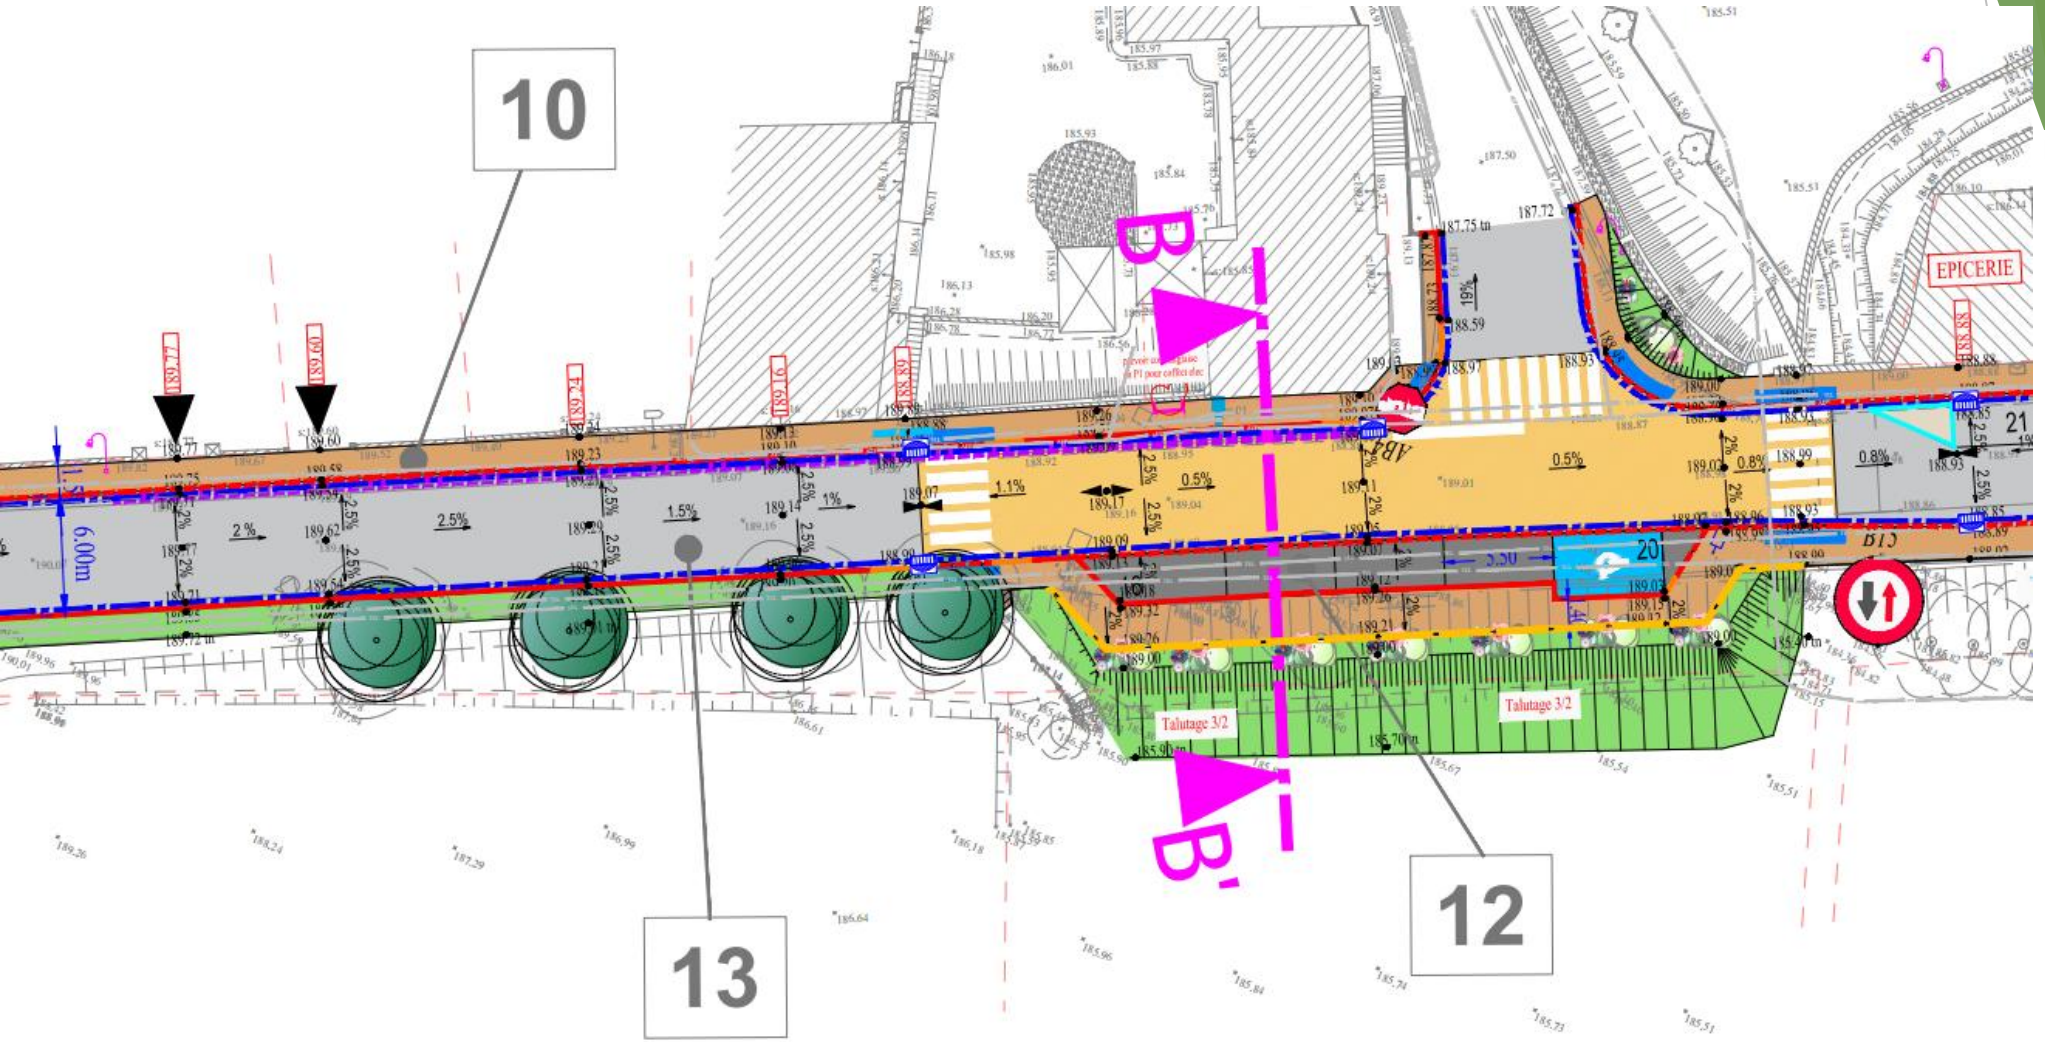

LEGENDE :

- VOIRIE EN ENROBE
- VOIRIE EN ENROBE BBME
- VOIRIE PEPITE SUR ENROBE
- STATIONNEMENT EN ENROBE
- TROTTOIR BETON DESACTIVE
- CASTINE
- ESPACES VERTS
- STATIONNEMENT - DALLE ENHERBEE
- BETON BALAYE - ILOT
- STATIONNEMENT PARKING RANDONNÉE - GNT 0/20
- ACCÈS PARKING RANDONNÉE - BICOUCHE NOIR
- BORDURE T2 vue haute 12cm et 14 cm et vue basse 2cm et 4cm
- BORDURE T2 vue variable vue haute / vue basse
- BORDURE P1
- BORDURE I1 - ILOT BETON
- BANDE LIGNE GUIDE EN RESINE
- CANIVEAU CS1
- MURET HT CF PLAN
- POUTRE DE RIVE
- BARRIERES BOIS
- BARRIERES BOIS
- ARBRES EXISTANT CONSERVE
- ARBRES A PLANTER
- PLANTATION ARBUSTIVE
- POTEAU INCENDIE
- GRILLE 50x50
- AVALOIR
- NIVELLEMENT PROJET
- DALLES PODOTACTILES
- BANDES D'INTERCEPTIONS (BUS)

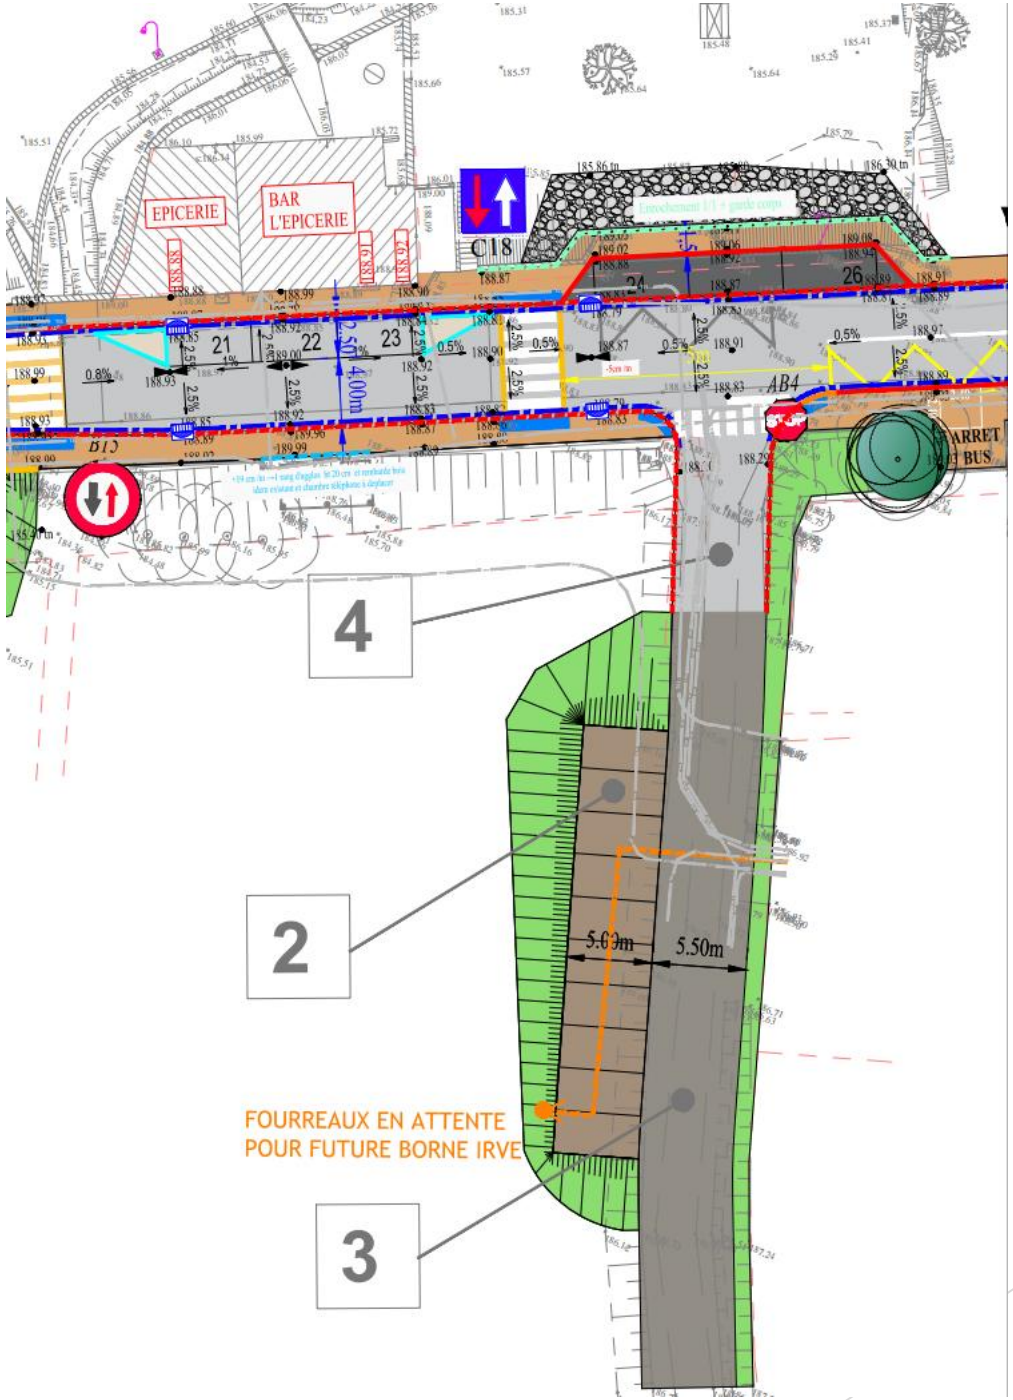

LEGENDE :

- VOIRIE EN ENROBE
- VOIRIE EN ENROBE BBME
- VOIRIE PEPITE SUR ENROBE
- STATIONNEMENT EN ENROBE
- TROTTOIR BETON DESACTIVE
- CASTINE
- ESPACES VERTS
- STATIONNEMENT - DALLE ENHERBEE
- BETON BALAYE - ILOT
- STATIONNEMENT PARKING RANDONNÉE - GNT 0/20
- ACCÈS PARKING RANDONNÉE - BICOUCHE NOIR
- BORDURE T2 vue haute 12cm et 14 cm et vue basse 2cm et 4cm
- BORDURE T2 vue variable vue haute / vue basse
- BORDURE P1
- BORDURE I1 - ILOT BETON
- BANDE LIGNE GUIDE EN RESINE
- CANIVEAU CS1
- MURET HT CF PLAN
- POUTRE DE RIVE
- BARRIERES BOIS
- BARRIERES BOIS
- ARBRES EXISTANT CONSERVE
- ARBRES A PLANTER
- PLANTATION ARBUSTIVE
- POTEAU INCENDIE
- GRILLE 50x50
- AVALOIR
- NIVELLEMENT PROJET
- DALLES PODOTACTILES
- BANDES D'INTERCEPTIONS (BUS)

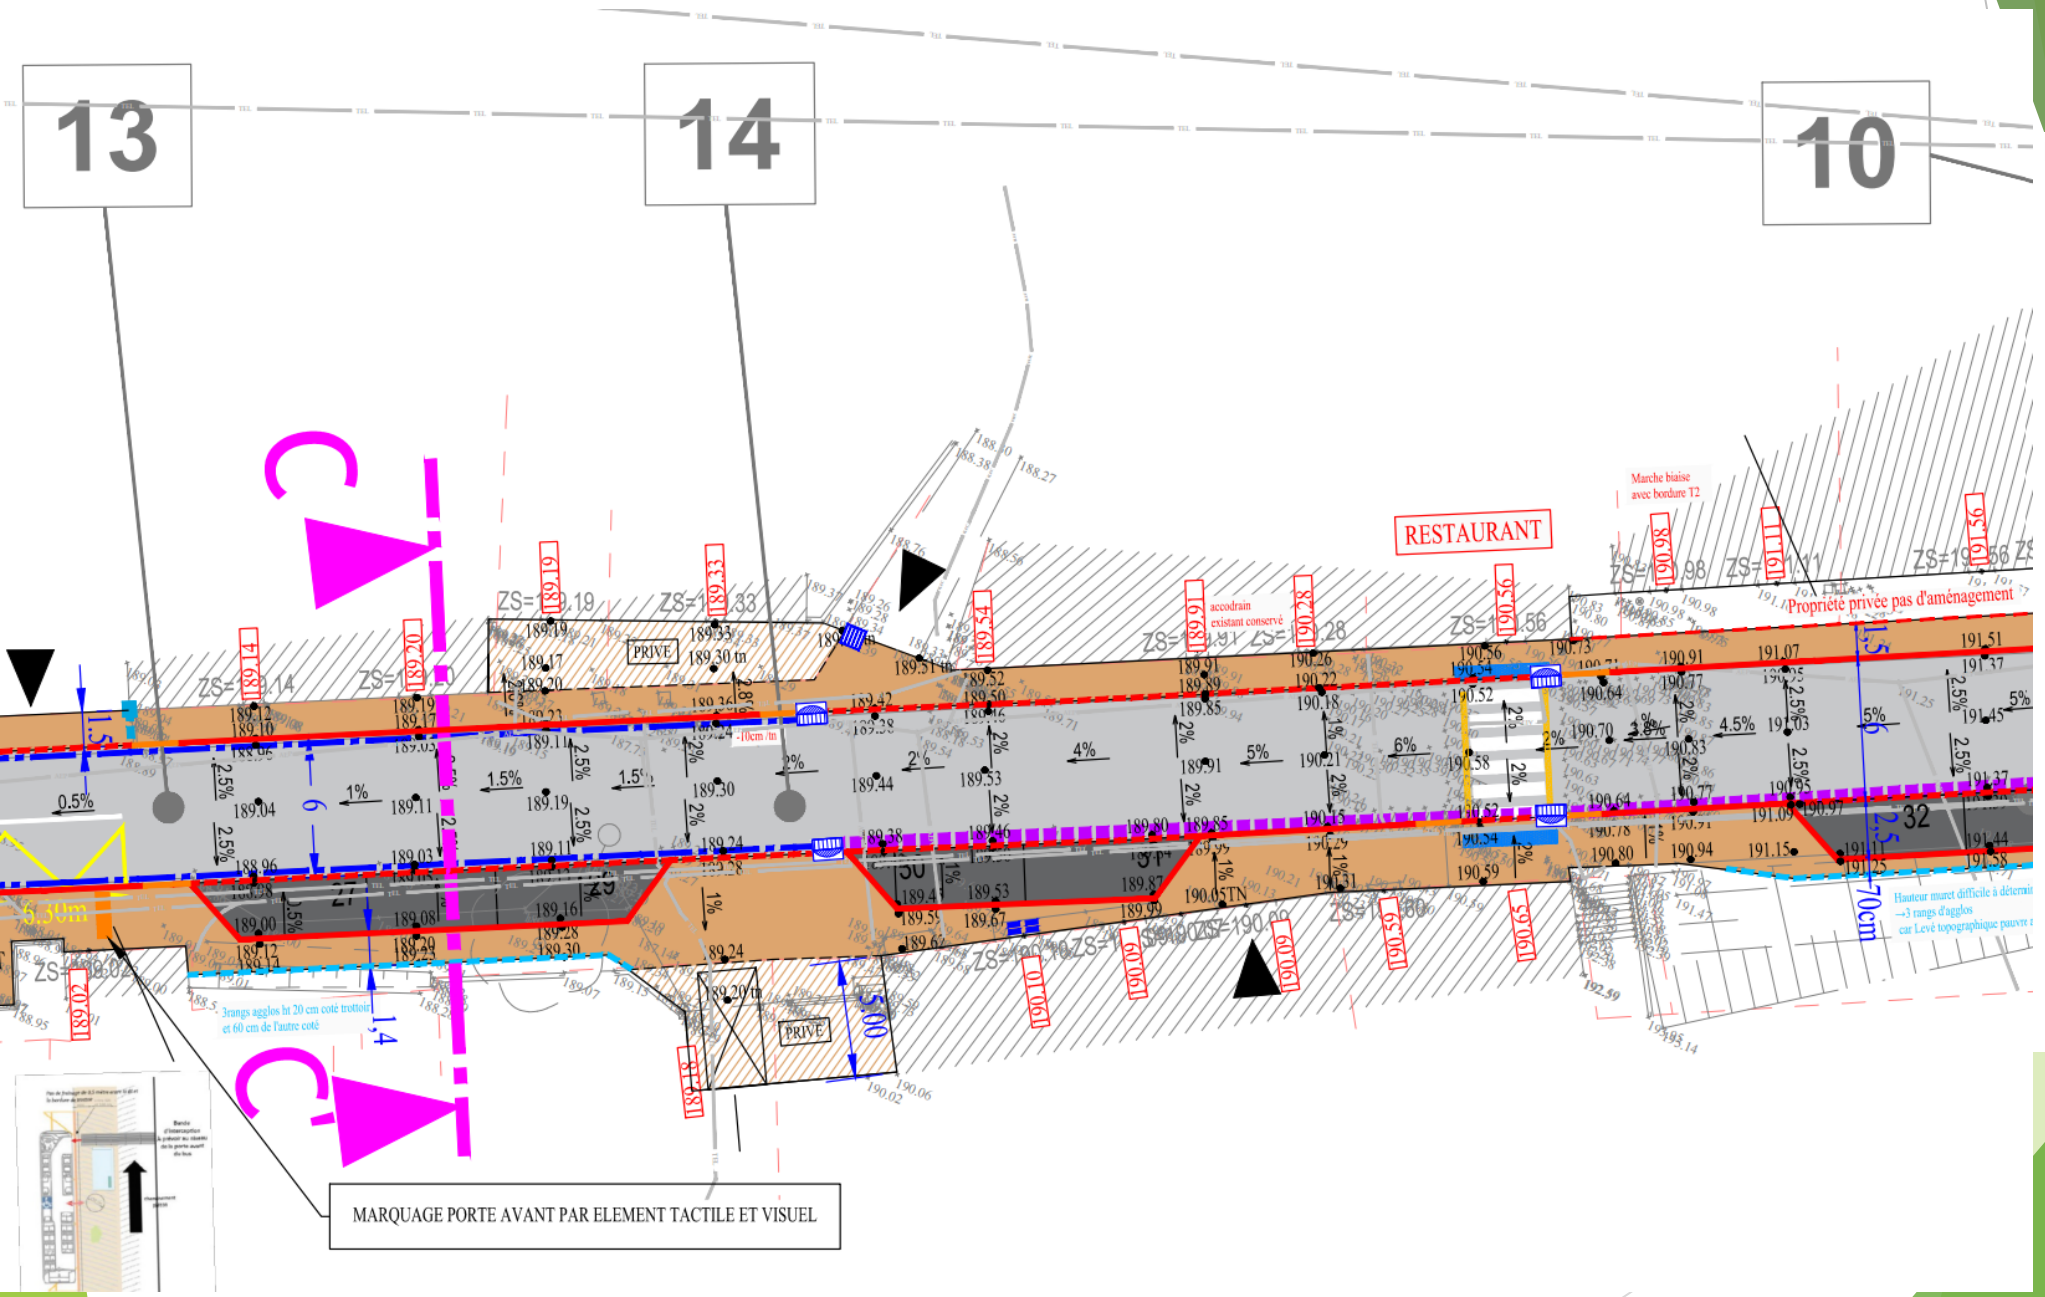

LEGENDE :

- VOIRIE EN ENROBE
- VOIRIE EN ENROBE BBME
- VOIRIE PEPITE SUR ENROBE
- STATIONNEMENT EN ENROBE
- TROTTOIR BETON DESACTIVE
- CASTINE
- ESPACES VERTS
- STATIONNEMENT - DALLE ENHERBEE
- BETON BALAYE - ILOT
- STATIONNEMENT PARKING RANDONNÉE - GNT 0/20
- ACCÈS PARKING RANDONNÉE - BICOUCHE NOIR
- BORDURE T2 vue haute 12cm et 14 cm et vue basse 2cm et 4cm
- BORDURE T2 vue variable vue haute / vue basse
- BORDURE P1
- BORDURE I1 - ILOT BETON
- BANDE LIGNE GUIDE EN RESINE
- CANIVEAU CS1
- MURET HT CF PLAN
- POUTRE DE RIVE
- BARRIERES BOIS
- BARRIERES BOIS
- ARBRES EXISTANT CONSERVE
- ARBRES A PLANTER
- PLANTATION ARBUSTIVE
- POTEAU INCENDIE
- GRILLE 50x50
- AVALOIR
- NIVELLEMENT PROJET
- DALLES PODOTACTILES
- BANDES D'INTERCEPTIONS (BUS)

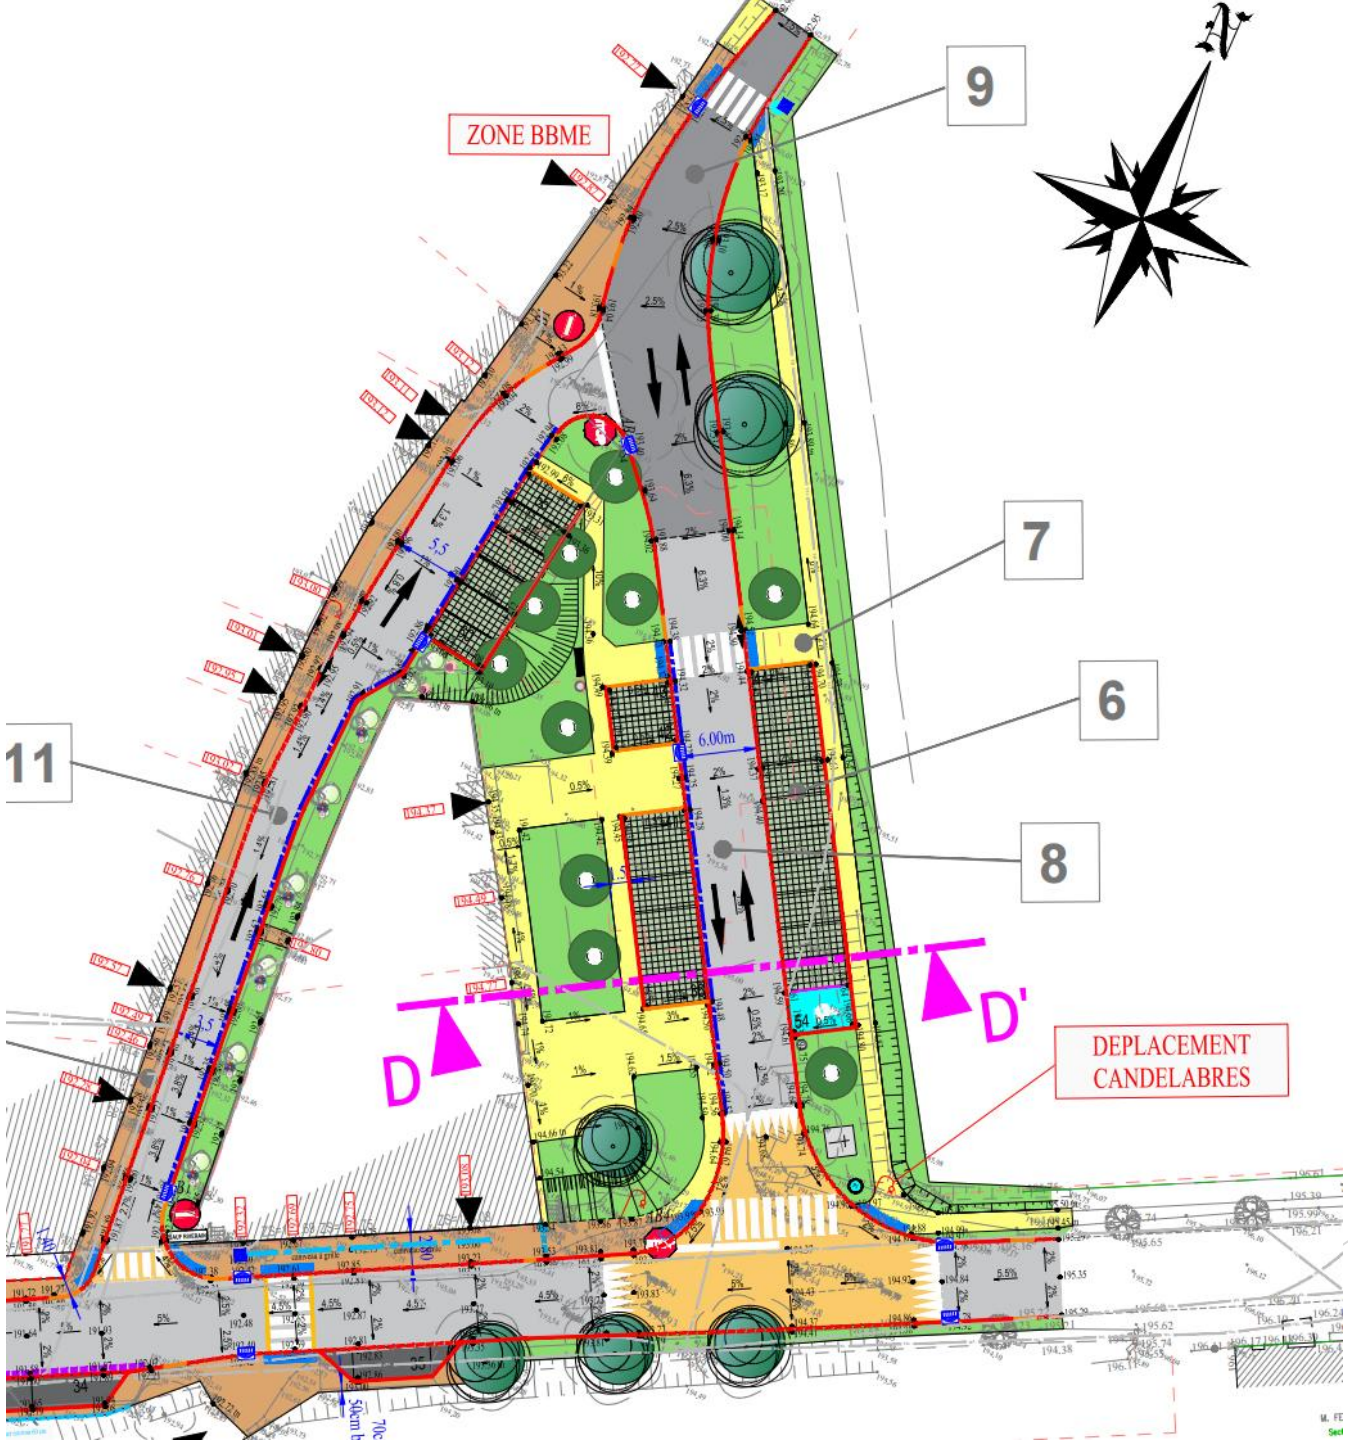

LEGENDE :

- VOIRIE EN ENROBE
- VOIRIE EN ENROBE BBME
- VOIRIE PEPITE SUR ENROBE
- STATIONNEMENT EN ENROBE
- TROTTOIR BETON DESACTIVE
- CASTINE
- ESPACES VERTS
- STATIONNEMENT - DALLE ENHERBEE
- BETON BALAYE - ILOT
- STATIONNEMENT PARKING RANDONNÉE - GNT 0/20
- ACCÈS PARKING RANDONNÉE - BICOUCHE NOIR
- BORDURE T2 vue haute 12cm et 14 cm et vue basse 2cm et 4cm
- BORDURE T2 vue variable vue haute / vue basse
- BORDURE P1
- BORDURE I1 - ILOT BETON
- BANDE LIGNE GUIDE EN RESINE
- CANIVEAU CS1
- MURET HT CF PLAN
- POUTRE DE RIVE
- BARRIERES BOIS
- BARRIERES BOIS
- ARBRES EXISTANT CONSERVE
- ARBRES A PLANTER
- PLANTATION ARBUSTIVE
- POTEAU INCENDIE
- GRILLE 50x50
- AVALOIR
- NIVELLEMENT PROJET
- DALLES PODOTACTILES
- BANDES D'INTERCEPTIONS (BUS)

RÉCAPITULATIF FINANCIER

DÉSIGNATION	GLOBAL	PHASE 1 PARKING MUSEE	PHASE 2 PARKING RANDONNEE	PHASE 3 VOIRIE PL	PHASE 4 RD
INSTALLATION DE CHANTIER	35 501,58 €	3 550,22 €	2 485,13 €	11 360,65 €	18 106,05 €
TRAVAUX PREPARATOIRES	100 340,49 €	3 329,97 €	6 102,06 €	25 338,79 €	65 563,30 €
TERRASSEMENTS	126 473,12 €	13 790,97 €	12 597,52 €	58 299,68 €	41 771,35 €
CHAUSSEES - TROTTOIRS	549 852,35 €	40 743,13 €	11 611,51 €	169 761,08 €	327 737,02 €
RESEAU EP	161 611,89 €	7 127,81 €	0,00 €	58 690,32 €	95 792,95 €
DIVERS	34 973,88 €	7 804,06 €	0,00 €	9 851,03 €	17 318,79 €
ECLAIRAGE	16 284,34 €	5 149,40 €	2 887,69 €	8 247,26 €	0,00 €
ELECTRICITE IRVE	3 596,81 €	2 039,66 €	1 557,16 €	0,00 €	0,00 €
ESPACES VERTS	18 585,03 €	1 737,63 €	1 537,97 €	8 489,89 €	6 808,45 €
TOTAL GÉNÉRAL HT	**1 047 219,49 €**	**85 272,85 €**	**38 779,04 €**	**350 038,70 €**	**573 097,91 €**

SUBVENTIONS	MONTANT
DETR	16 250 €
Amendes de police	21 000 €
Fond de concours agglo	9 794 €
DSIL	100 000 €
LEADER	120 000 €
Département du Tarn	96 679 €
total	**363 723 €**

Le montant des subventions s'élève à 363 723 €
soit 34,7 % du montant des travaux

Montant total des travaux	1 047 219 €
montant subventionné	363 723 €
reste à financer	**683 496 €**

L'autofinancement pour la commune s'élève à 683 496 €

Le recours à l'emprunt n'est pas nécessaire