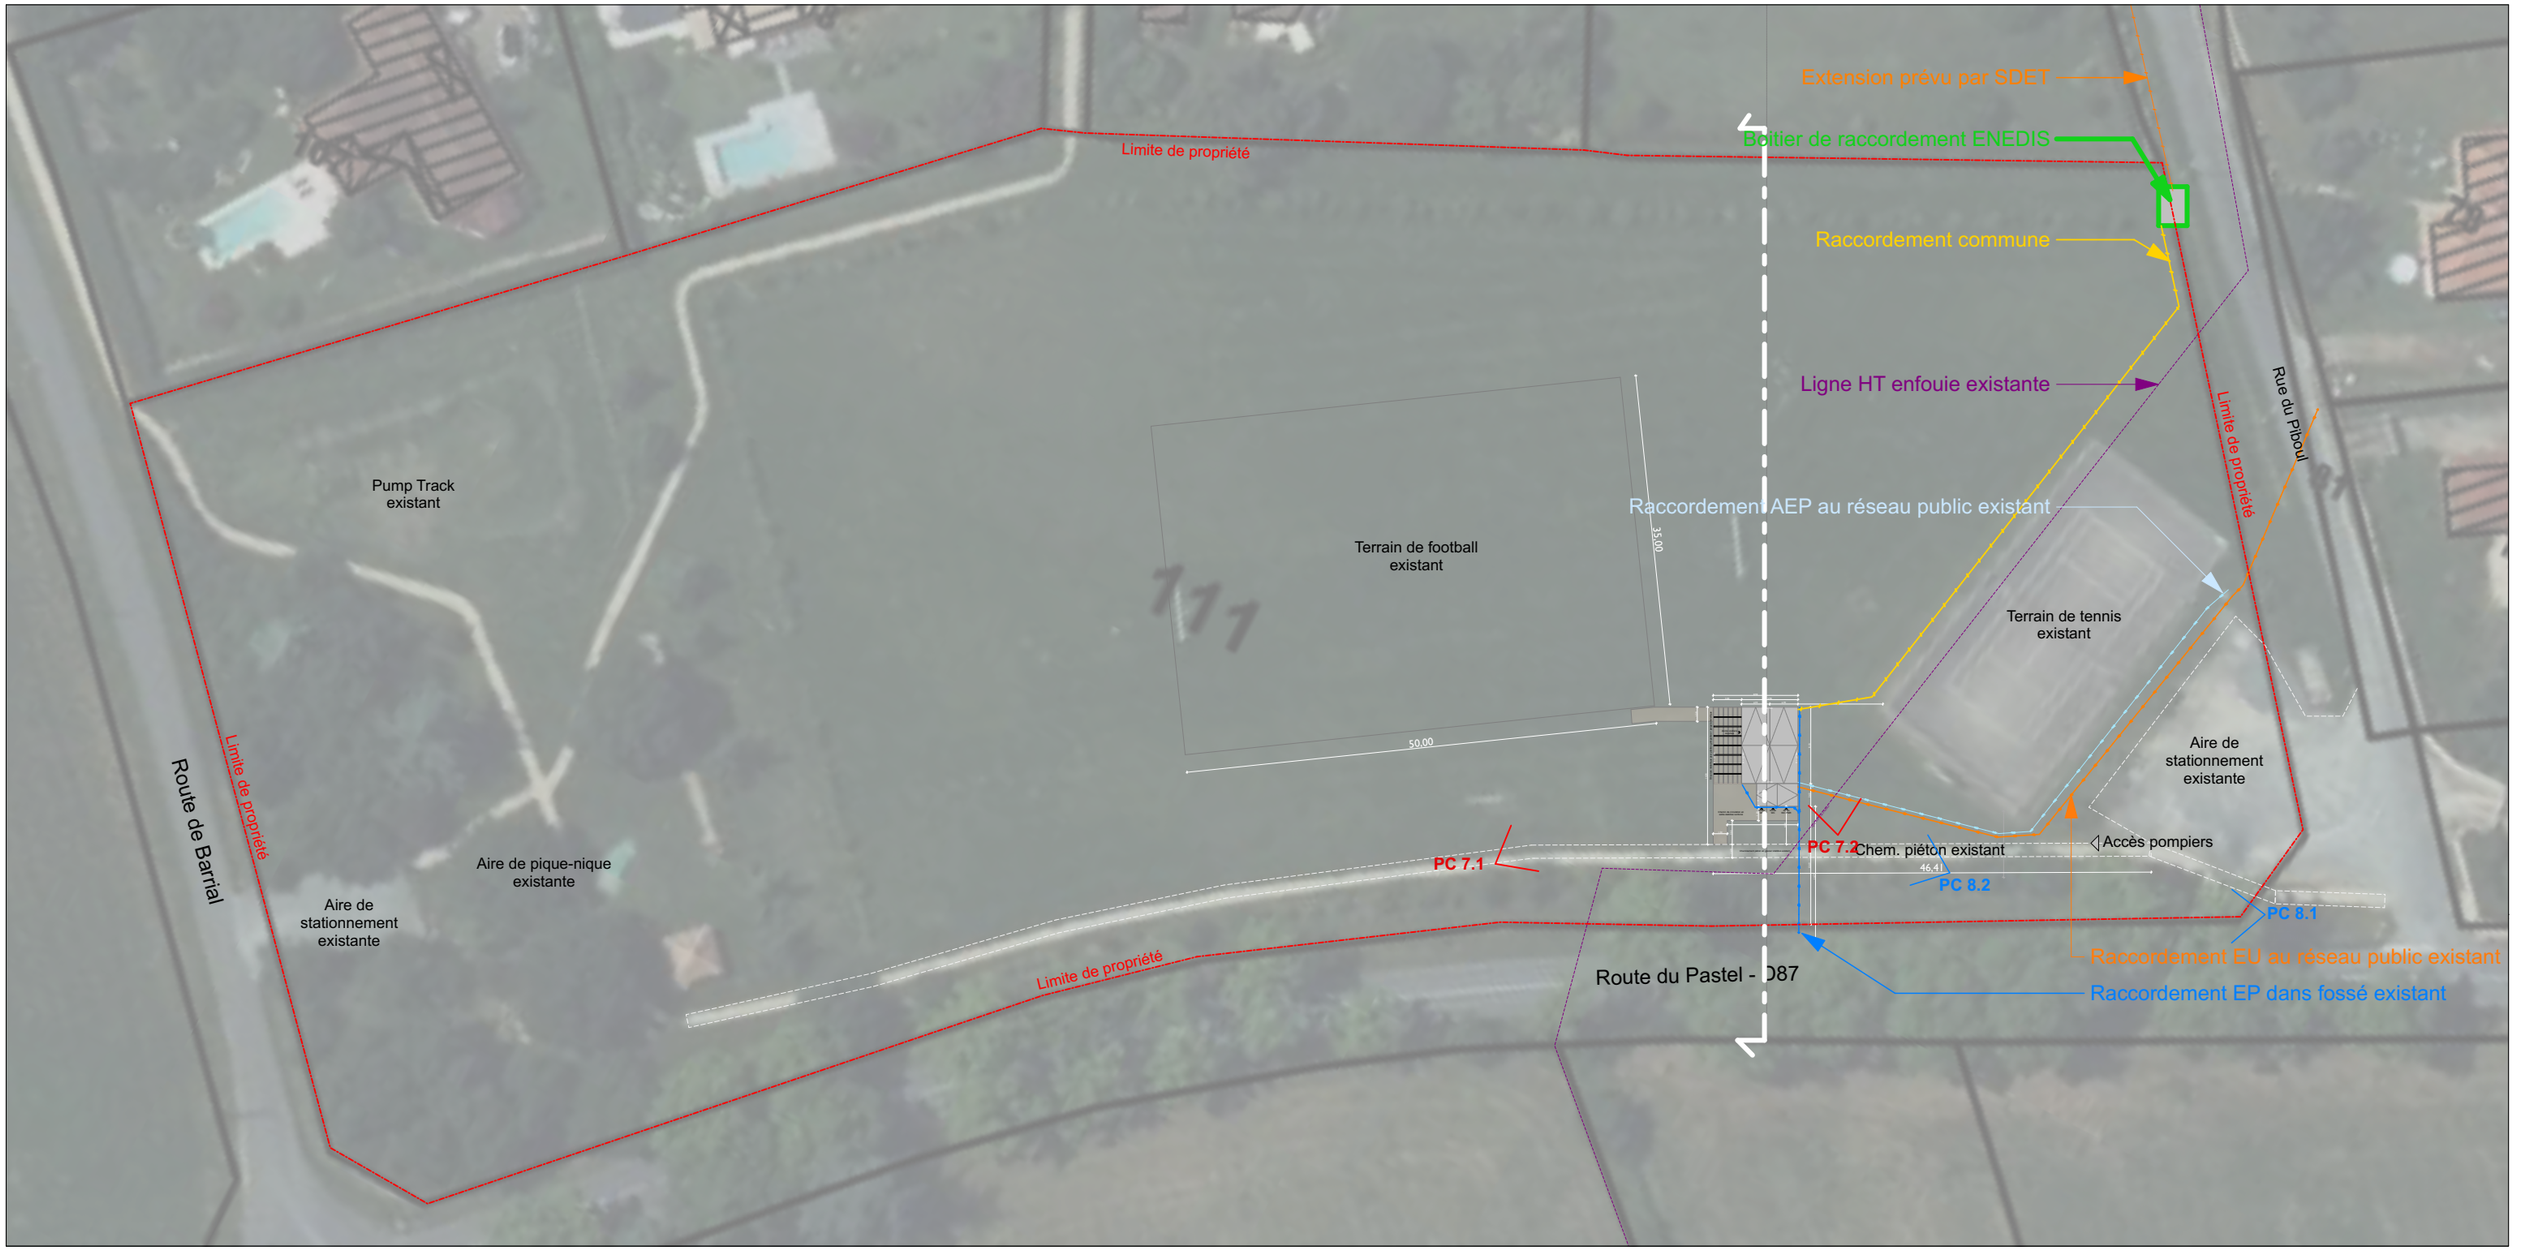

MaMi Architecture & Urbanisme
Paola Mastrolonzo - Eddy Millot Architectes
5, Quai des [illegible] 81800 RABASTENS
07 67 79 22 [illegible]

Maître d'ouvrage
Mairie de Parisot
2 Place du Lavoir
81310 PARISOT

Création de vestiaires et sanitaires pour le terrain de football de Parisot (81)

N

PC-02

Plan de masse

1:650

28/10/2026