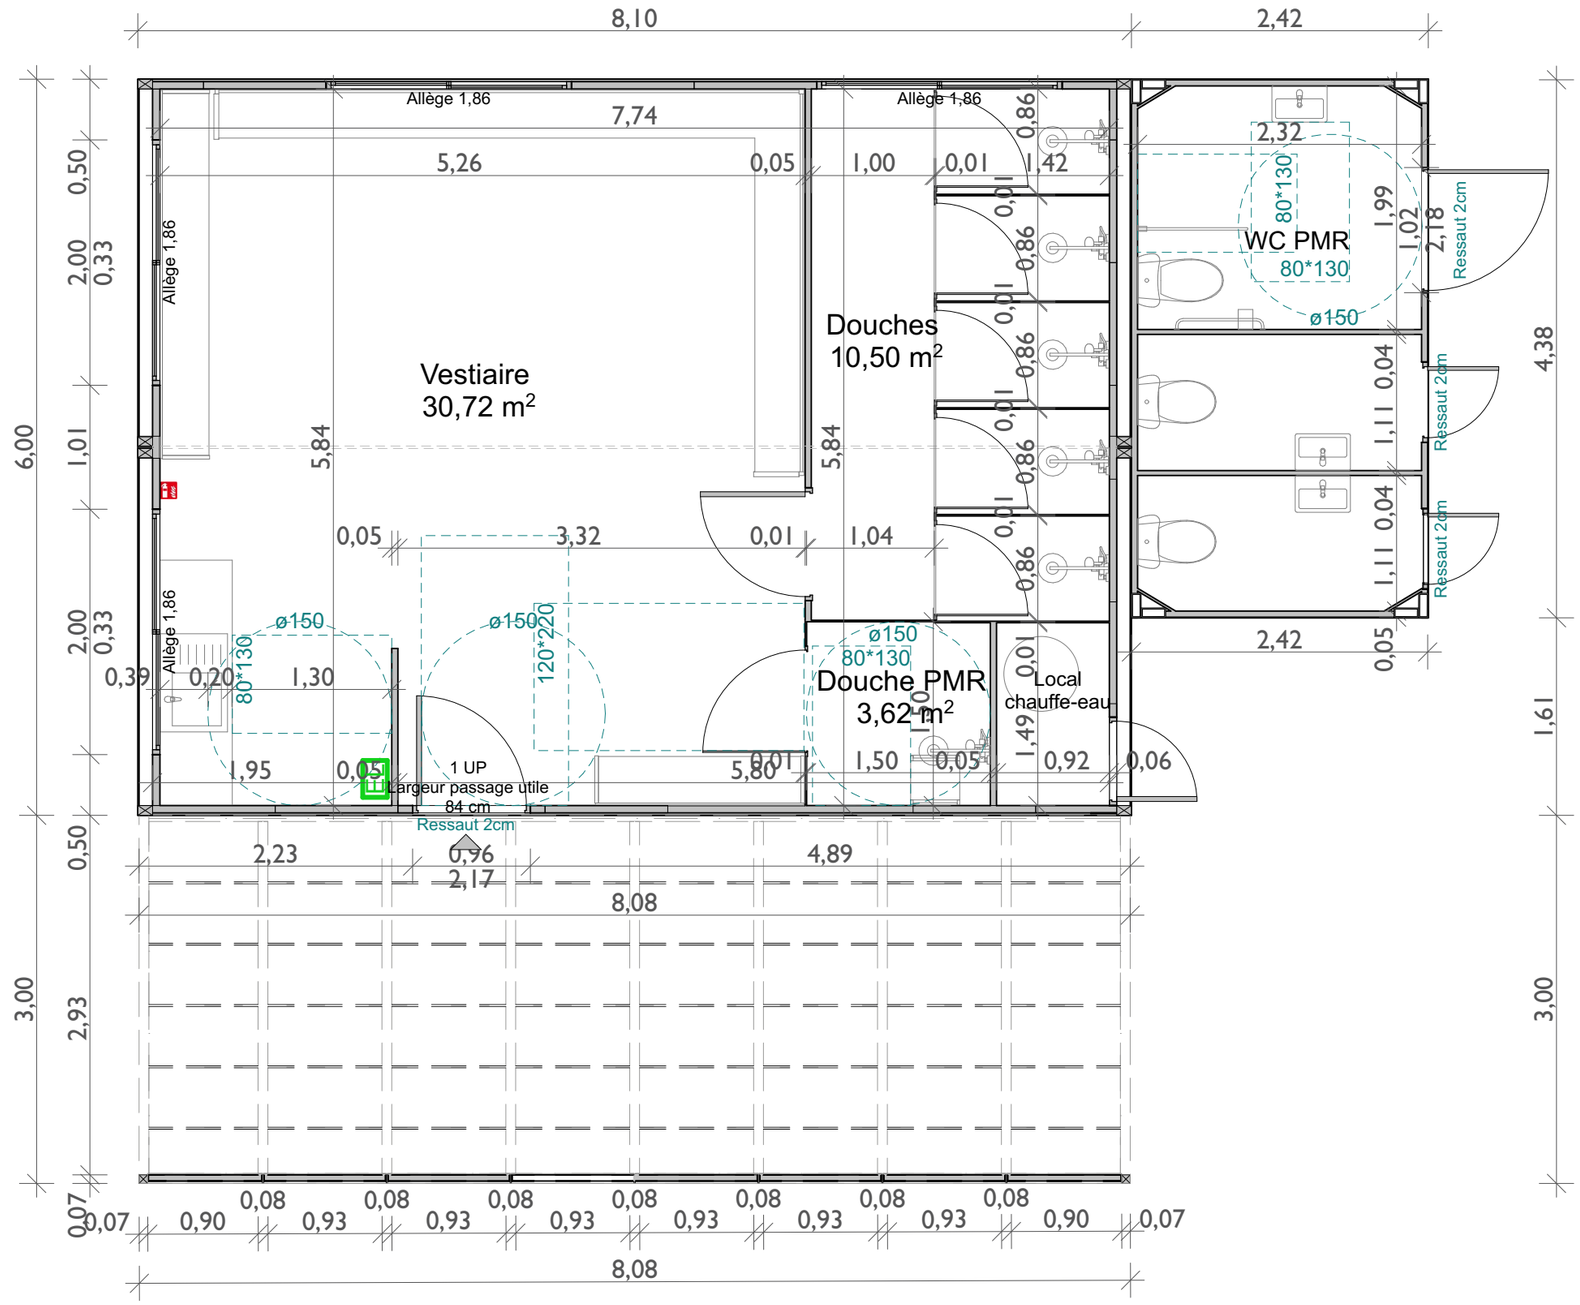

MaMi Architecture Urbanisme MaMi Architecture & Urbanisme Paola Mastrobuono & Eddy Millot Architectes 5, Quai des Pêcheurs 81800 RABASTENS 07 67 79 22 12 / mamichi.eu@mail.fr	**Maître d'ouvrage** Mairie de Parisot 2 Place du Lavoir 81310 PARISOT	**Création de vestiaires et sanitaires pour le terrain de football de Parisot (81)**	N	**PC-39_n.8**
		Plan RDC projet	**1:50**	**22/10/2026**